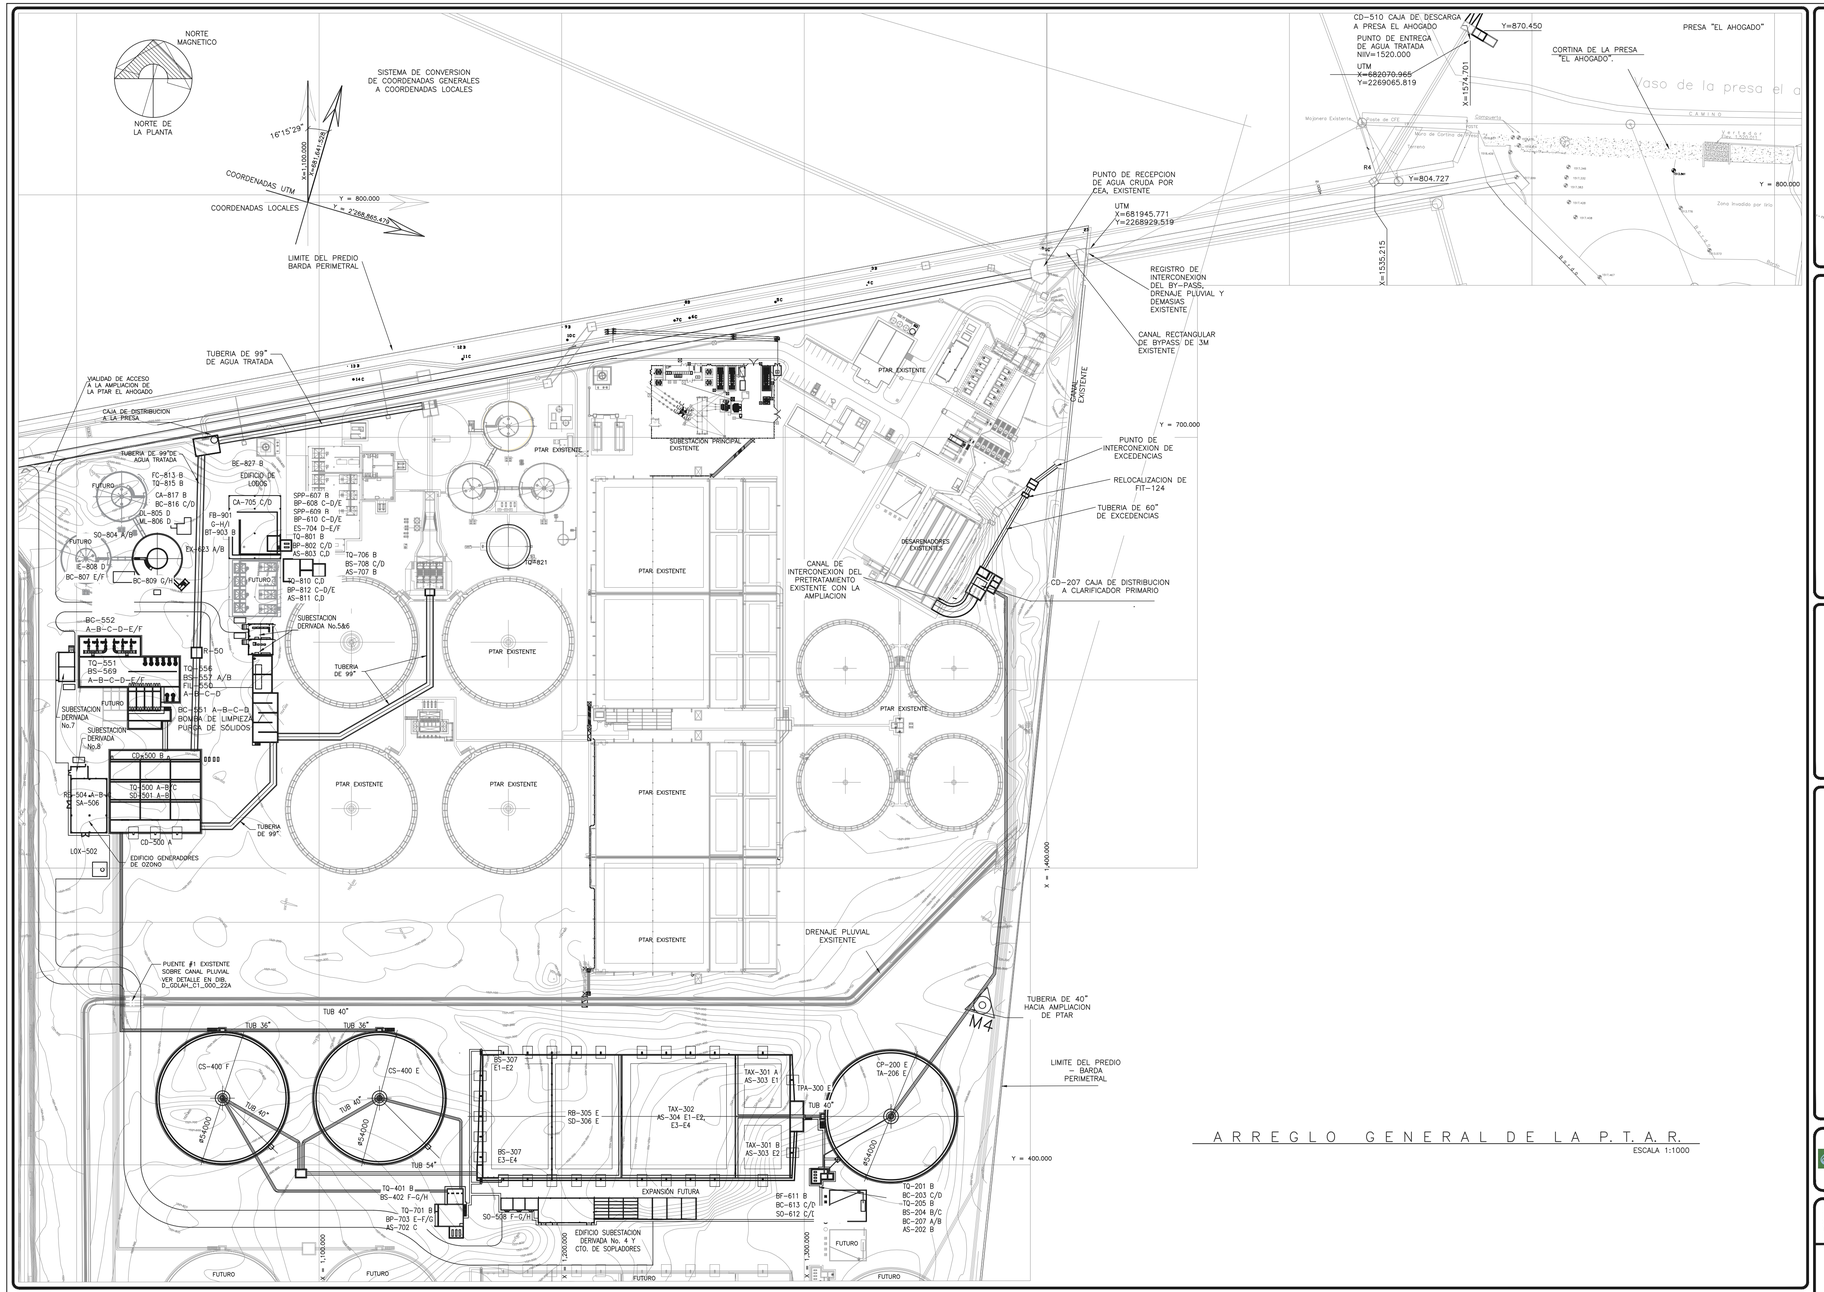

ARREGLO GENERAL DE LA P.T.A.R.

ESCALA 1:1000

UBICACIÓN

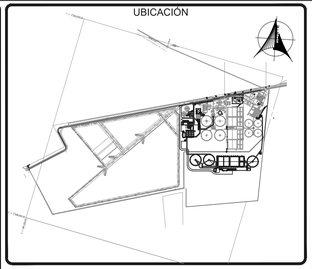

SIMBOLOGIA

DATOS DE PROYECTO

NOTAS

1.–ACOTACIONES EN MILIMETROS
2.–NIVELES Y COORDENADAS EN METROS
3.–TRABAJESE ESTE DIBUJO CON LOS PLANOS DE REFERENCIA
4.– LAS DIMENSIONES DE LOS ELEMENTOS ESTRUCTURALES, ESPESORES DE MUROS SON DE ACUERDO A UN DISEÑO BASICO, EL DIMENSIONAMIENTO FINAL SE HARA DE CONFORMIDAD AL DISEÑO DETALLADO
5.– LAS BOMBAS BC–816 A/B, LOS INTERCAMBIADORES DEL EXHAUST ICE–825 A–B, EL GASÓMETRO TQ–821 Y LOS SOPLADORES PARA GASÓMETRO SO–822 A/B, SERÁN INSTALADOS EN LA PTAR EXISTENTE.

COMISIÓN ESTATAL DEL AGUA DE JALISCO
DIRECCIÓN DE SANEAMIENTO Y OPERACIÓN DE PLANTAS DE TRATAMIENTO

PROYECTO PARA LA AMPLIACION DE LA CAPACIDAD DE TRATAMIENTO DE LA PTAR EL AHOGADO EN 1,000 LPS ADICIONALES, INCLUYENDO LA MODERNIZACION DEL SISTEMA DE DESINFECCION, ASI COMO LA IMPLEMENTACION DE UN SISTEMA DE TRATAMIENTO TERCIARIO PARA UNA CAPACIDAD TOTAL DE 2,250 LPS, CON EL PROPOSITO DE PRODUCIR AGUA TRATADA CON CALIDAD DE REUSO.

CONTENIDO DEL PLANO:

ARREGLO GENERAL
LAY OUT

Vo. Bo. — APROBÓ:

RESIDENTE DE OBRA — OCEAN J. TRINIDAD MARTÍNEZ SAHAGÚN, DIRECCION DE SANEAMIENTO Y OPERACIÓN DE PLANTAS DE TRATAMIENTO

FECHA:	CLASIFICACIÓN DEL PLANO:	LÁMINA:
DIC/2020	B_PTAAA_C1_000_01	1 DE 1

DATOS DE LA EMPRESA — CONTRATO No. — AUTORIZO POR — REPRESENTANTE LEGAL

DATOS DE LA SUPERVISIÓN EXTERNA — CONTRATO No. — REVISÓ: — SUPERINTENDENTE DE OBRA

PLANOS DE REFERENCIA

PLANO	TITULO

REVISIONES

No.	FECHA	TITULO	REVISIÓN CRUZADA							
			GEO.	GEOM.	HIDRAU.	TOPO.	MECAN.	ELECT.	INST.	EST.
1	13/07/20	Entrega 1 - Rev. Int.								

ESCALA GRÁFICA DE PLANTA

0 5 10 25 50

E S C A L A S/E