


NOTAS:

- NIVELES EN METROS, COTAS EN MILIMETROS
- EL FLUJO C1 REPRESENTA EL FLUJO PROMEDIO CON CARGA PROMEDIO, OPERANDO TODOS LOS MÓDULOS DE CADA AREA DE TRATAMIENTO TANTO DE LA PTAR EXISTENTE, COMO DE LA AMPLIACION. LOS NIVELES AQUÍ REPRESENTADOS INCLUYEN RECORRIMIENTOS, ENTRADAS Y SALIDAS DE FLUJO, EN DONDE EL PROCESO LO REQUIERE, PARA MAYOR DETALLE FAVOR DE REFERIRSE A LA MEMORIA DE CALCULO HIDRAULICA.


- LAS ESTRUCTURAS DE ESTE PLANO SE ENCUENTRAN REPRESENTADAS DE MANERA ESQUEMATICA, PARA UN MEJOR ENTENDIMIENTO DEL COMPORTAMIENTO HIDRAULICO DE CADA FLUJO, FAVOR DE REFERIRSE A LOS PLANOS FUNCIONALES O DIMENSIONALES PARA VER DETALLES Y CORTES CON DIMENSIONES REALES DE LAS ESTRUCTURAS.
- TRABAJESE ESTE DIBUJO CON LOS PLANOS DE REFERENCIA.
- LAS ESTRUCTURAS AQUÍ REPRESENTADAS ESTAN A ESCALA REAL EN SENTIDO VERTICAL, PERO ESTAN FUERA DE ESCALA EN SENTIDO HORIZONTAL.
- VER PERFIL HIDRAULICO DE FILTROS DISCO EN PLANO B-PTAAA-C1-007-00

NOMENCLATURA:

- NTN = NIVEL TERRENO NATURAL
- NEB = NIVEL ESTRATO DE BASALTO
- NTD = NIVEL TERRENO DESPALMADO
- NFC = NIVEL TOPE DE CONCRETO
- NAF = NIVEL DE AGUAS FREATICAS
- NEA = NIVEL ESPEJO DE AGUA
- NSCV = NIVEL SOBRE CRESTA DE VERTEADOR
- NAT = NIVEL DE ARRASTRE DE TUBERIA
- SDF = SENTIDO DEL FLUJO
- NFT = NIVEL FONDO DE TANQUE
- NAMO = NIVEL DE AGUAS MAXIMAS ORDINARIAS
- NTC = NIVEL TOPE DE CONCRETO
- NFC = NIVEL FONDO DE CANAL
- NSCV = NIVEL SOBRE CRESTA DE VERTEADOR
- NAT = NIVEL DE ARRASTRE DE TUBERIA
- SDF = SENTIDO DEL FLUJO

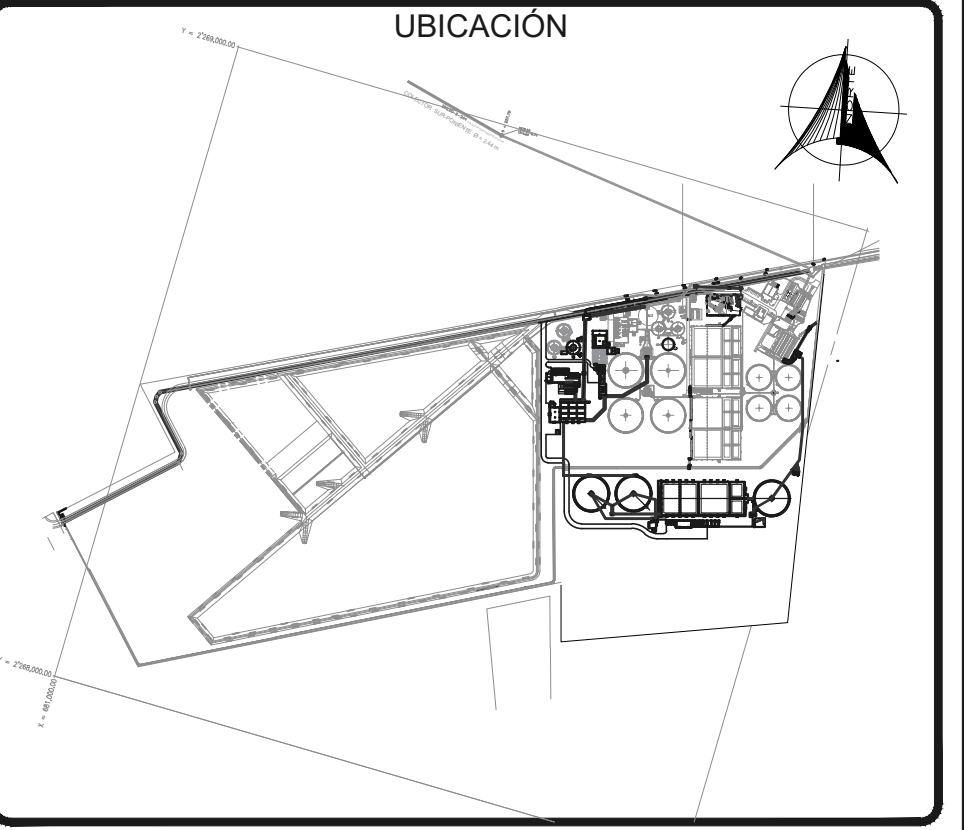

SIMBOLOGIA

 

DATOS DE PROYECTO

COMISIÓN ESTATAL DEL AGUA DE JALISCO
 DIRECCIÓN DE SANEAMIENTO Y OPERACIÓN DE PLANTAS DE TRATAMIENTO

NOTAS

PROYECTO PARA LA AMPLIACIÓN DE LA CAPACIDAD DE TRATAMIENTO DE LA PTAR EL AHOGADO EN 1,000 LPS ADICIONALES, INCLUYENDO LA MODERNIZACIÓN DEL SISTEMA DE DESINFECCIÓN, ASÍ COMO LA IMPLEMENTACIÓN DE UN SISTEMA DE TRATAMIENTO TERCIARIO PARA UNA CAPACIDAD TOTAL DE 3,200 LPS, CON EL PROPÓSITO DE PRODUCIR AGUA TRATADA CON CALIDAD DE REUSO.

CONTENIDO DEL PLANO:
PERFIL HIDRAULICO - LINEA DE AGUAS FLUJO PROMEDIO/CARGA PROMEDIO

Vo. Bo. _____ APROBÓ: _____
 RESIDENTE DE OBRA OCEAN J. TRINIDAD MARTÍNEZ SAHAGÚN
 DIRECCIÓN DE SANEAMIENTO Y OPERACIÓN DE PLANTAS DE TRATAMIENTO

FECHA: DIC/2020 CLASIFICACIÓN DEL PLANO: B_PTAAA_C1_000_02 LÁMINA: 1 DE 1

DATOS DE LA EMPRESA

| | |
|---------------------|--------------|
| CONTRATO No. | AUTORIZO POR |
| REPRESENTANTE LEGAL | |

DATOS DE LA SUPERVISIÓN EXTERNA

| | |
|-------------------------|---------|
| CONTRATO No. | REVISÓ: |
| SUPERINTENDENTE DE OBRA | |

PLANO DE REFERENCIA

| No. | FECHA | TÍTULO | REVISIÓN CRUZADA |
|-----|----------|-----------------------|------------------|
| 1 | 13/07/20 | Entrega 1 - Rev. Int. | |

ESCALA GRÁFICA DE PLANTA

ESCALA: 1:500

REVISIÓN CRUZADA

| GEO. | SEDM. | HIDRAU. | TOPO. | MECAN. | ELECT. | INST. | EST. |
|------|-------|---------|-------|--------|--------|-------|------|
| | | | | | | | |

REVISIÓN CRUZADA

| REVISIÓN | FECHA | TÍTULO |
|----------|-------|--------|
| | | |